


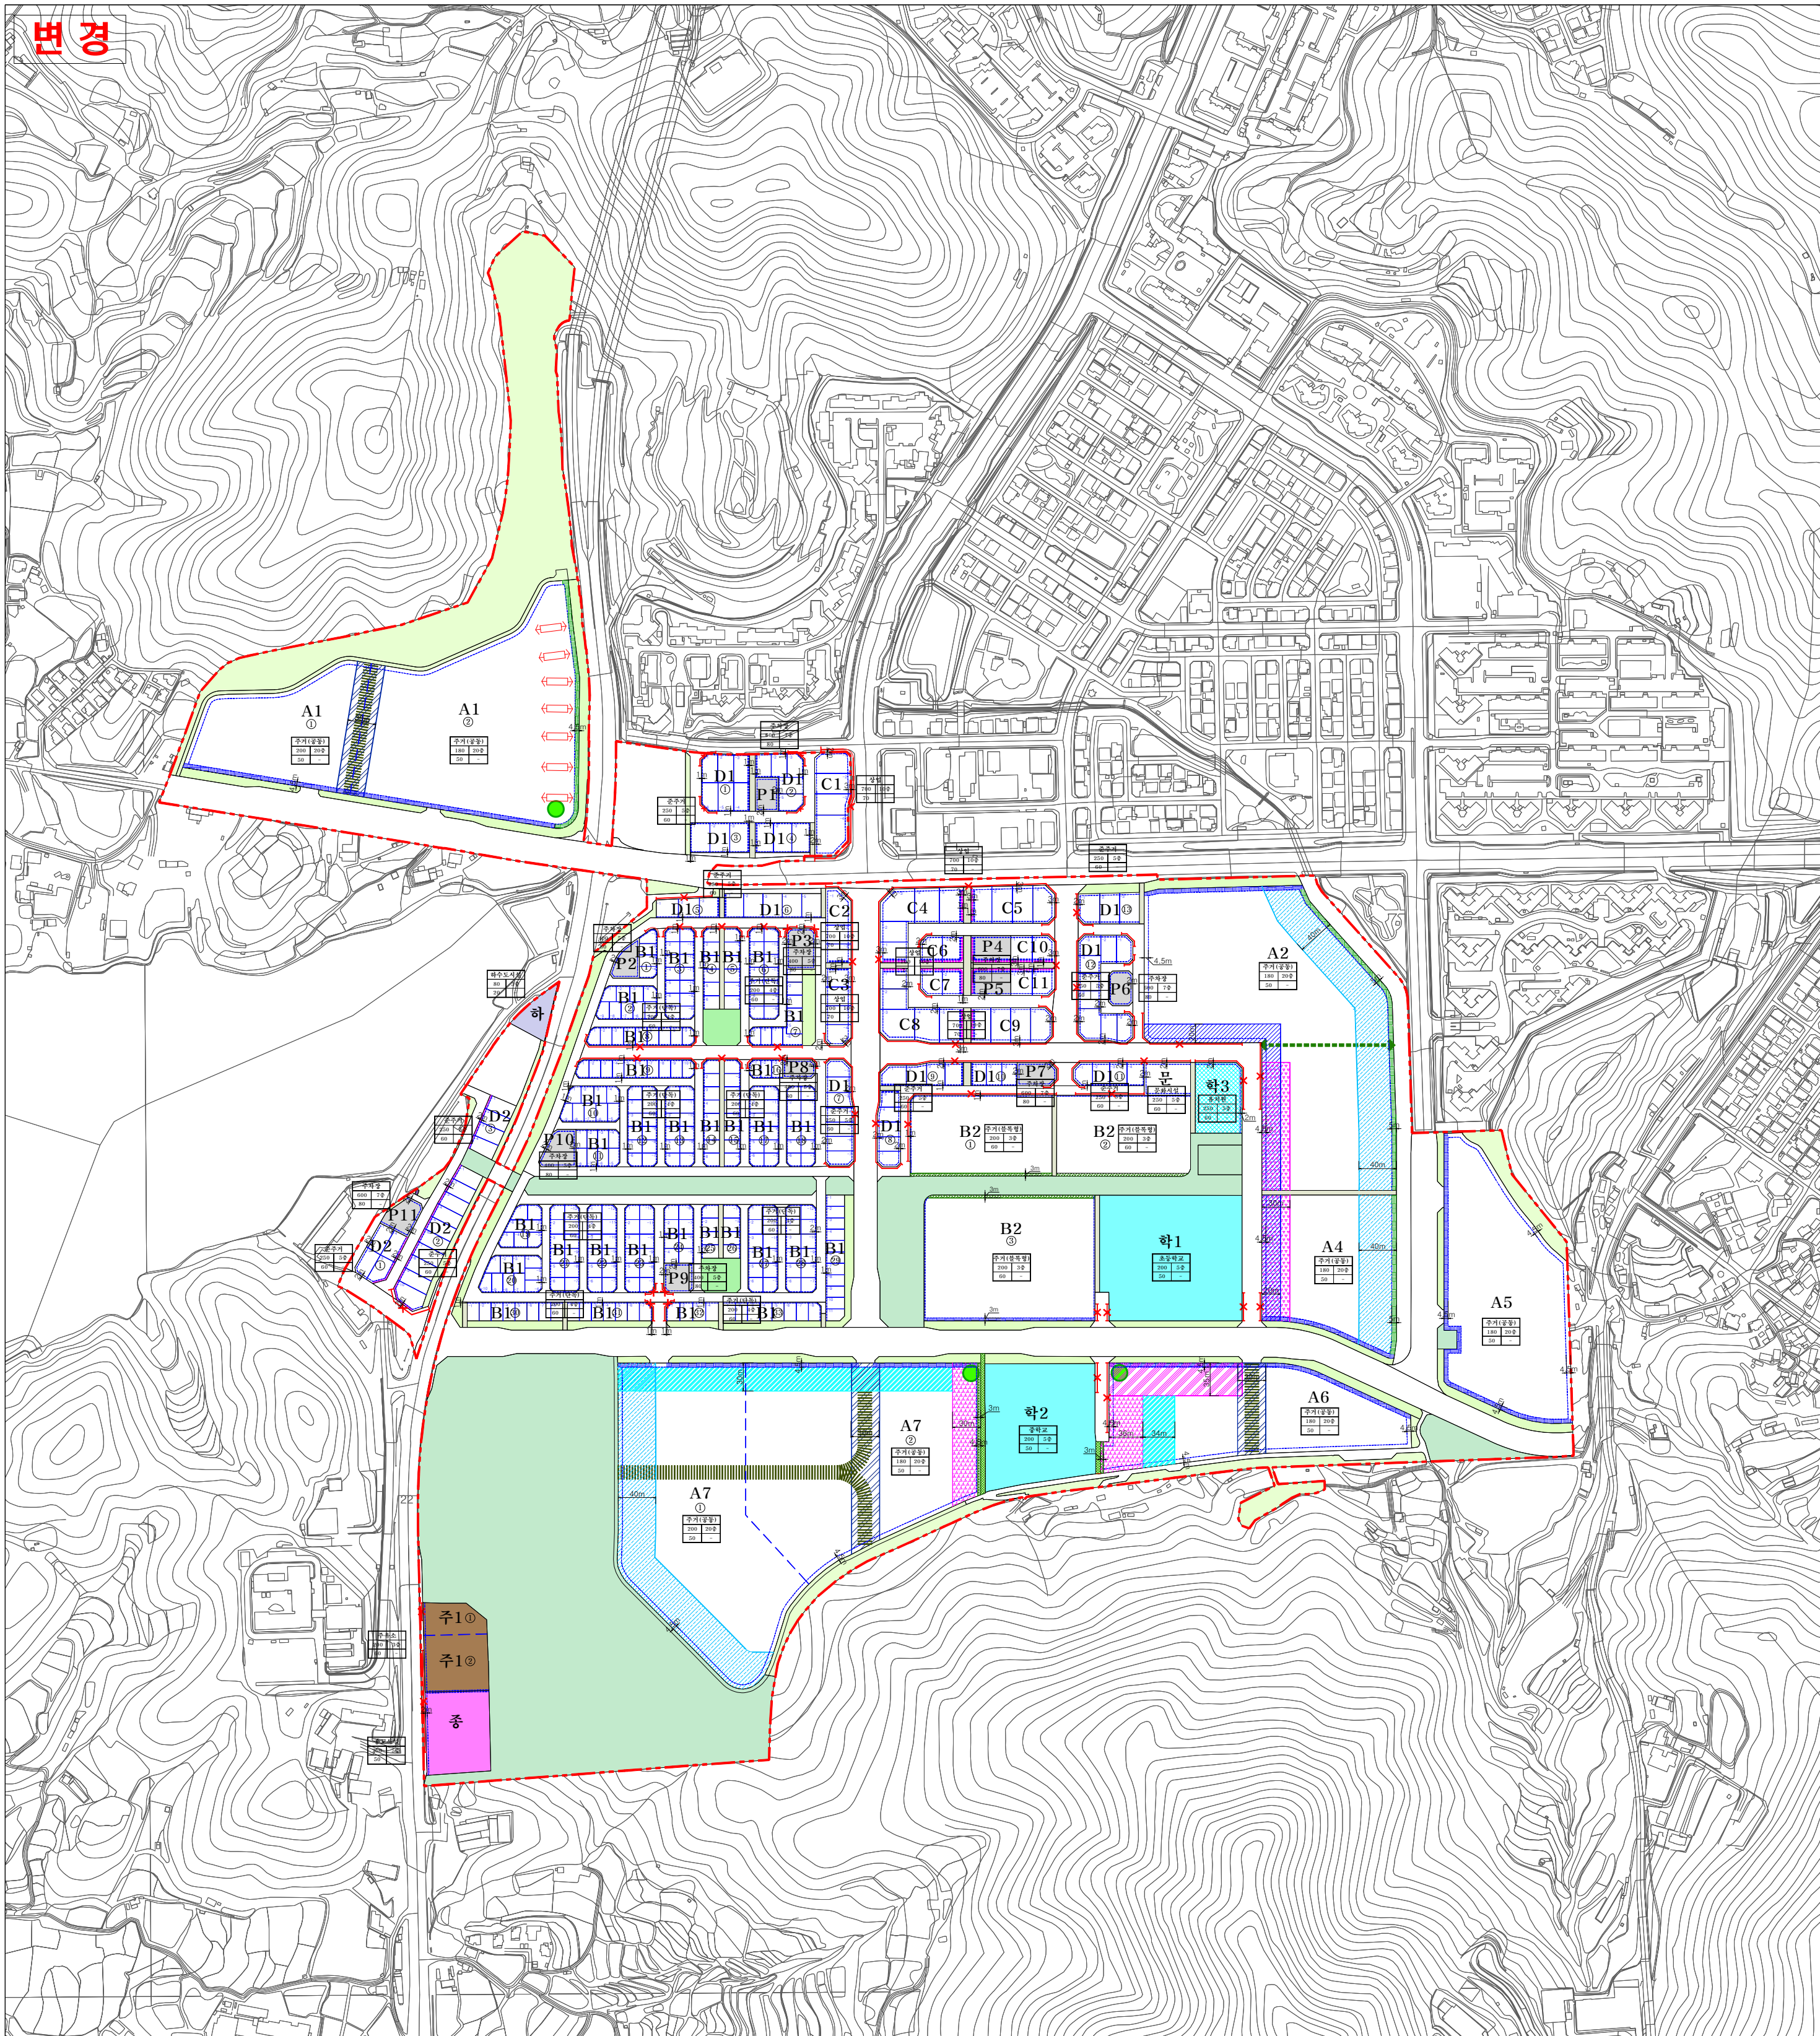

여수 죽림1지구 도시개발사업

획지 및 건축물 등에 관한
지구단위계획 결정(변경)도

범 례

- 도시개발사업구역계
 - A1 가 구 번 호
 - 1 획 지 번 호
 - 획지경계선
 - 건축한계선
 - 획지분할가능선
 - 1층벽면지정선
 - 2,3층벽면지정선
 - 저층(10층이하)배치구간
 - 저층(12층이하)배치구간
 - 15층이하 배치구간
 - 직각배치구간
 - 연도형상배치구간
 - 공원변통경배치구간
 - 통 경 축
 - 차 경 축
 - 공공보행통로
 - 공 공 조 경
 - 삼지형공지
 - 녹지연계형공지
 - 보도연계형공지
 - 가로특화형공지
 - 차량진출입불허구간
 - 건 축 용 도
 - 용적률(%) 최고높이
 - 건폐율(%) 최저높이
- * 금회 변경부분에 한하여 유효함

축 척

SCALE = 1:5,000

