


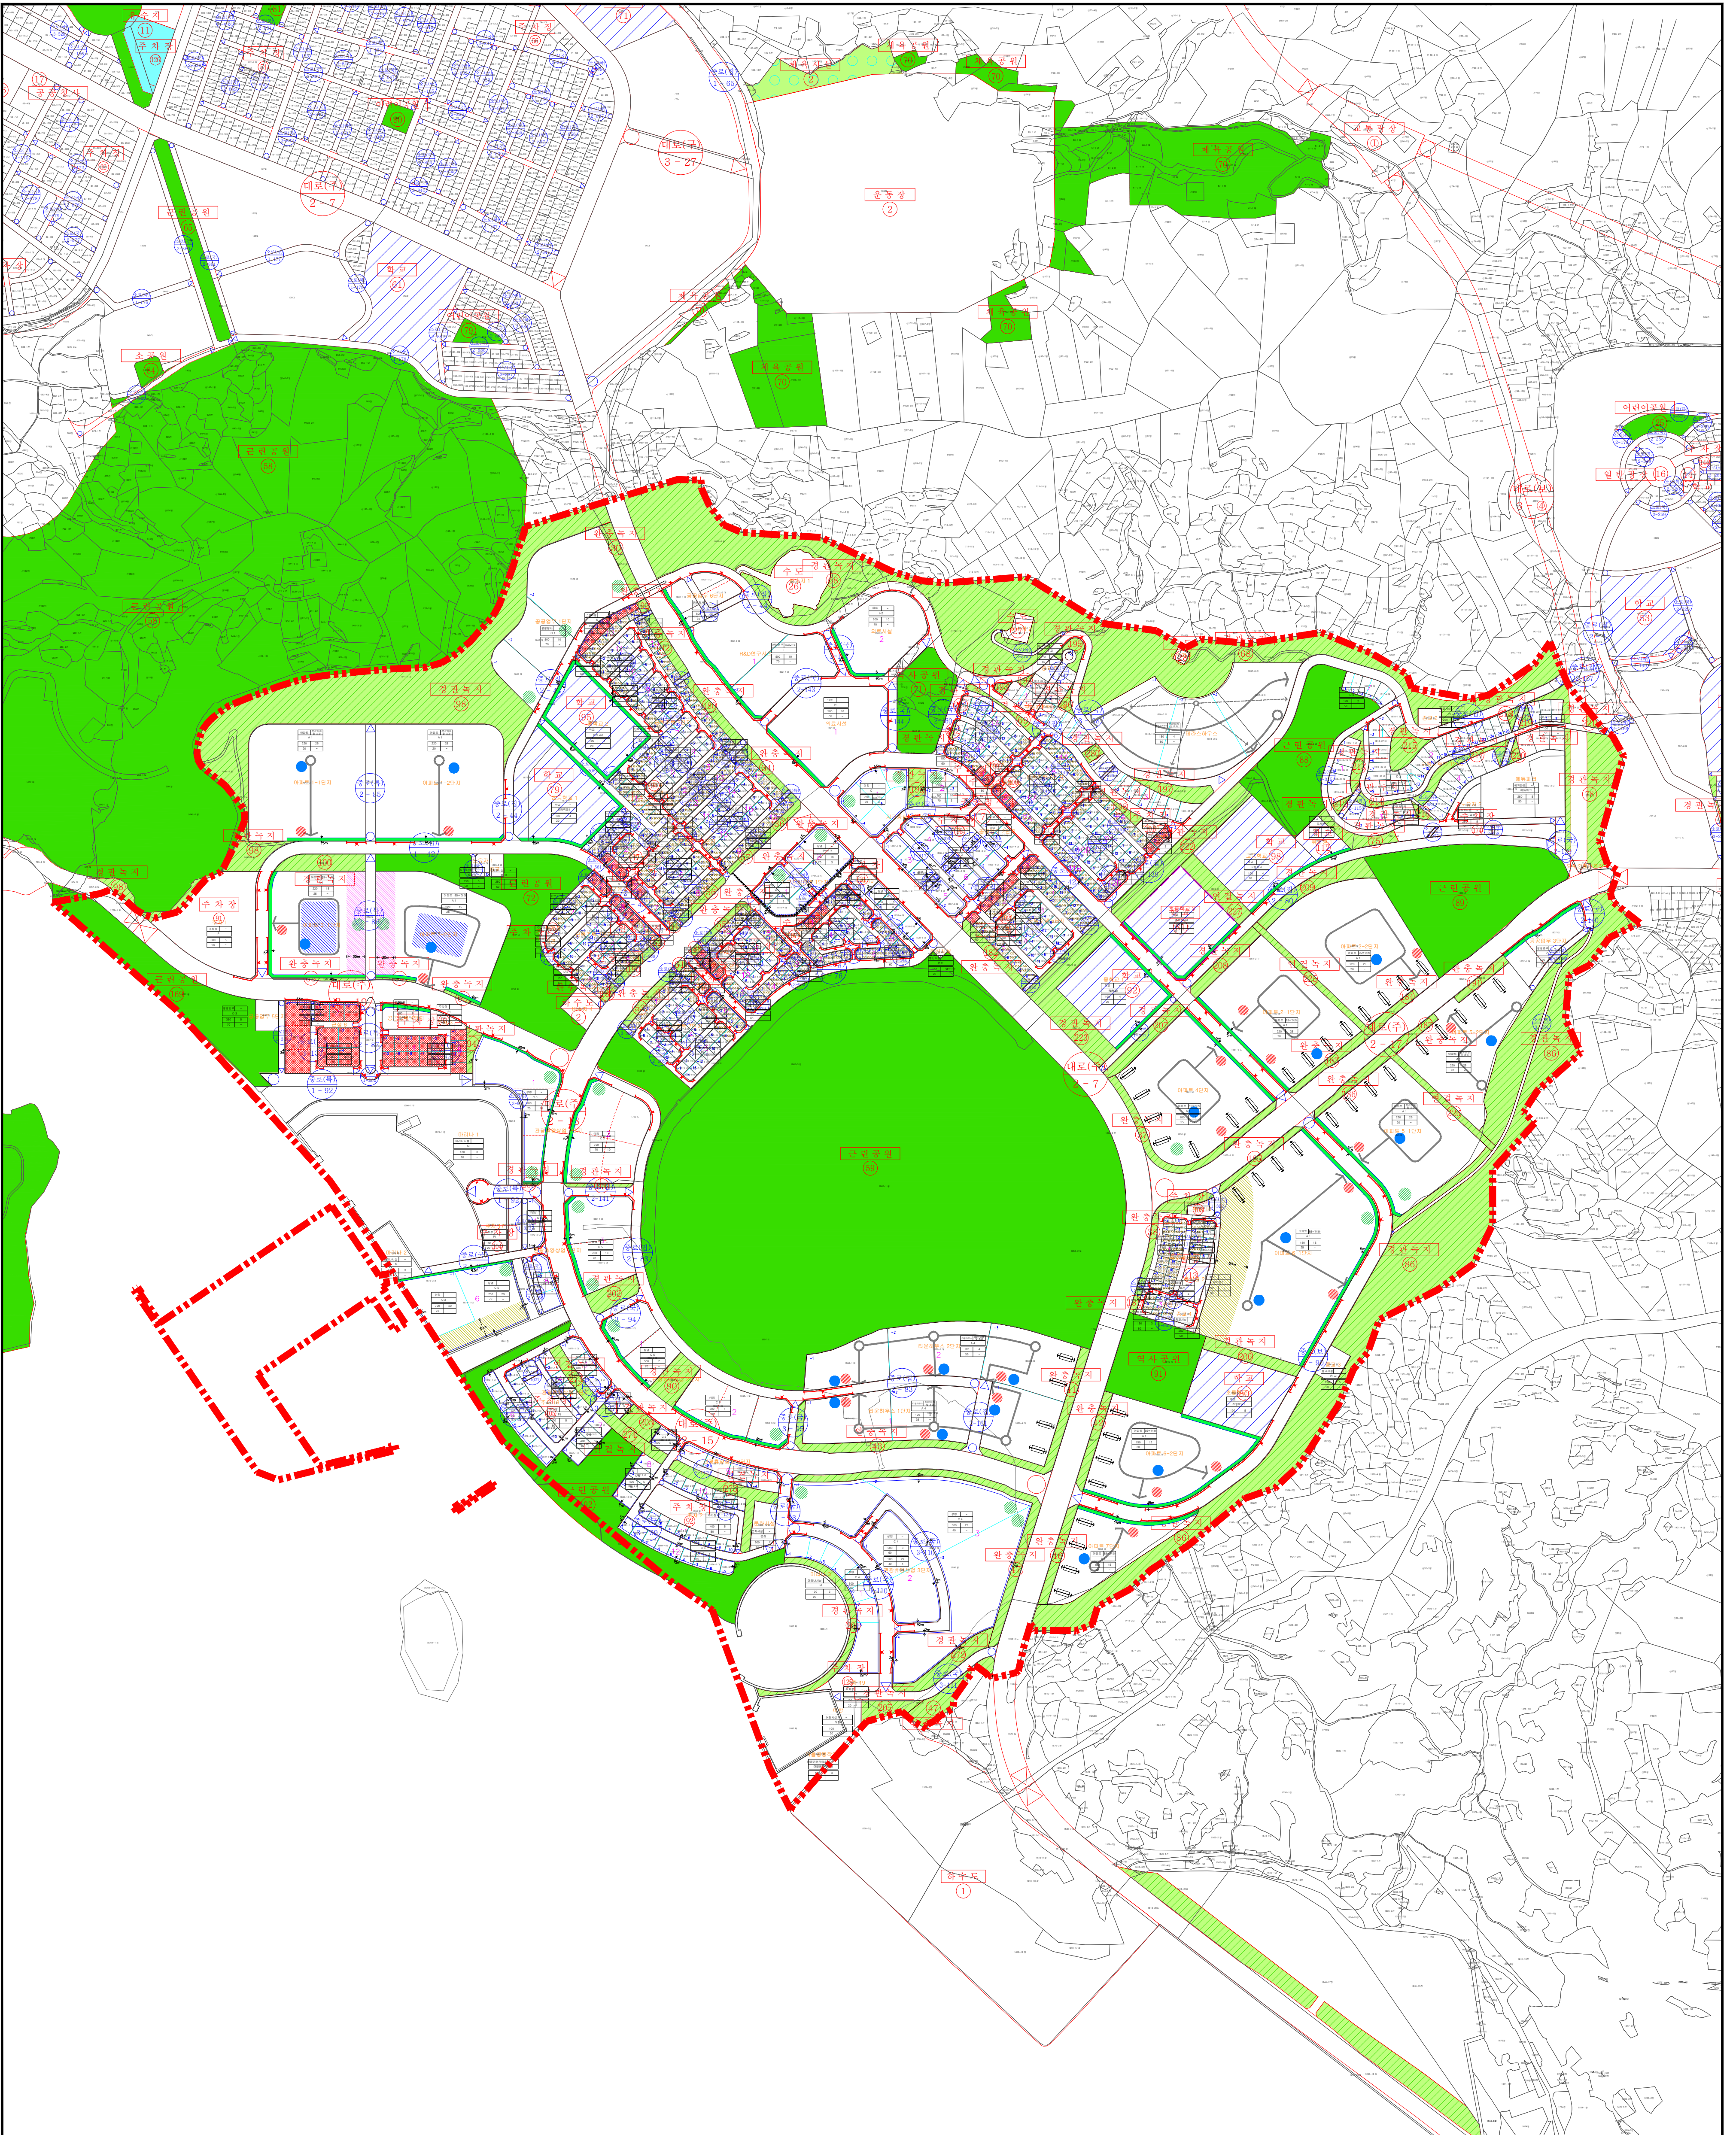

웅천지구
지구단위계획 재정비

종합도(변경)

표			
	지구단위계획구역		부대복리시설(관정)
	획지경계선		이격거리 표시(단위m)
	대지분할가능선		단지내 차량통행선(관정)
	건축물의 용도		단지내 보행통행선(관정)
	건축물의 건축물, 용적률, 높이		직각배치구간
	건축지점선		근린생활시설
	건축한계선		점포주막
	벽면한계선		보행데크
	공공보행통로		차배조경
	차량통행제한구간		생지공간
	생활민원시설(관정)		최고층수제한지역 (5층~규제)
			최고층수제한지역 (7층~규제)
			최고층수제한지역 (12층~규제)
			최고층수제한지역 (20층~관정)

INDEX

34703097	34703098
34707007	34707008

SCALE=1:5,000