


변경

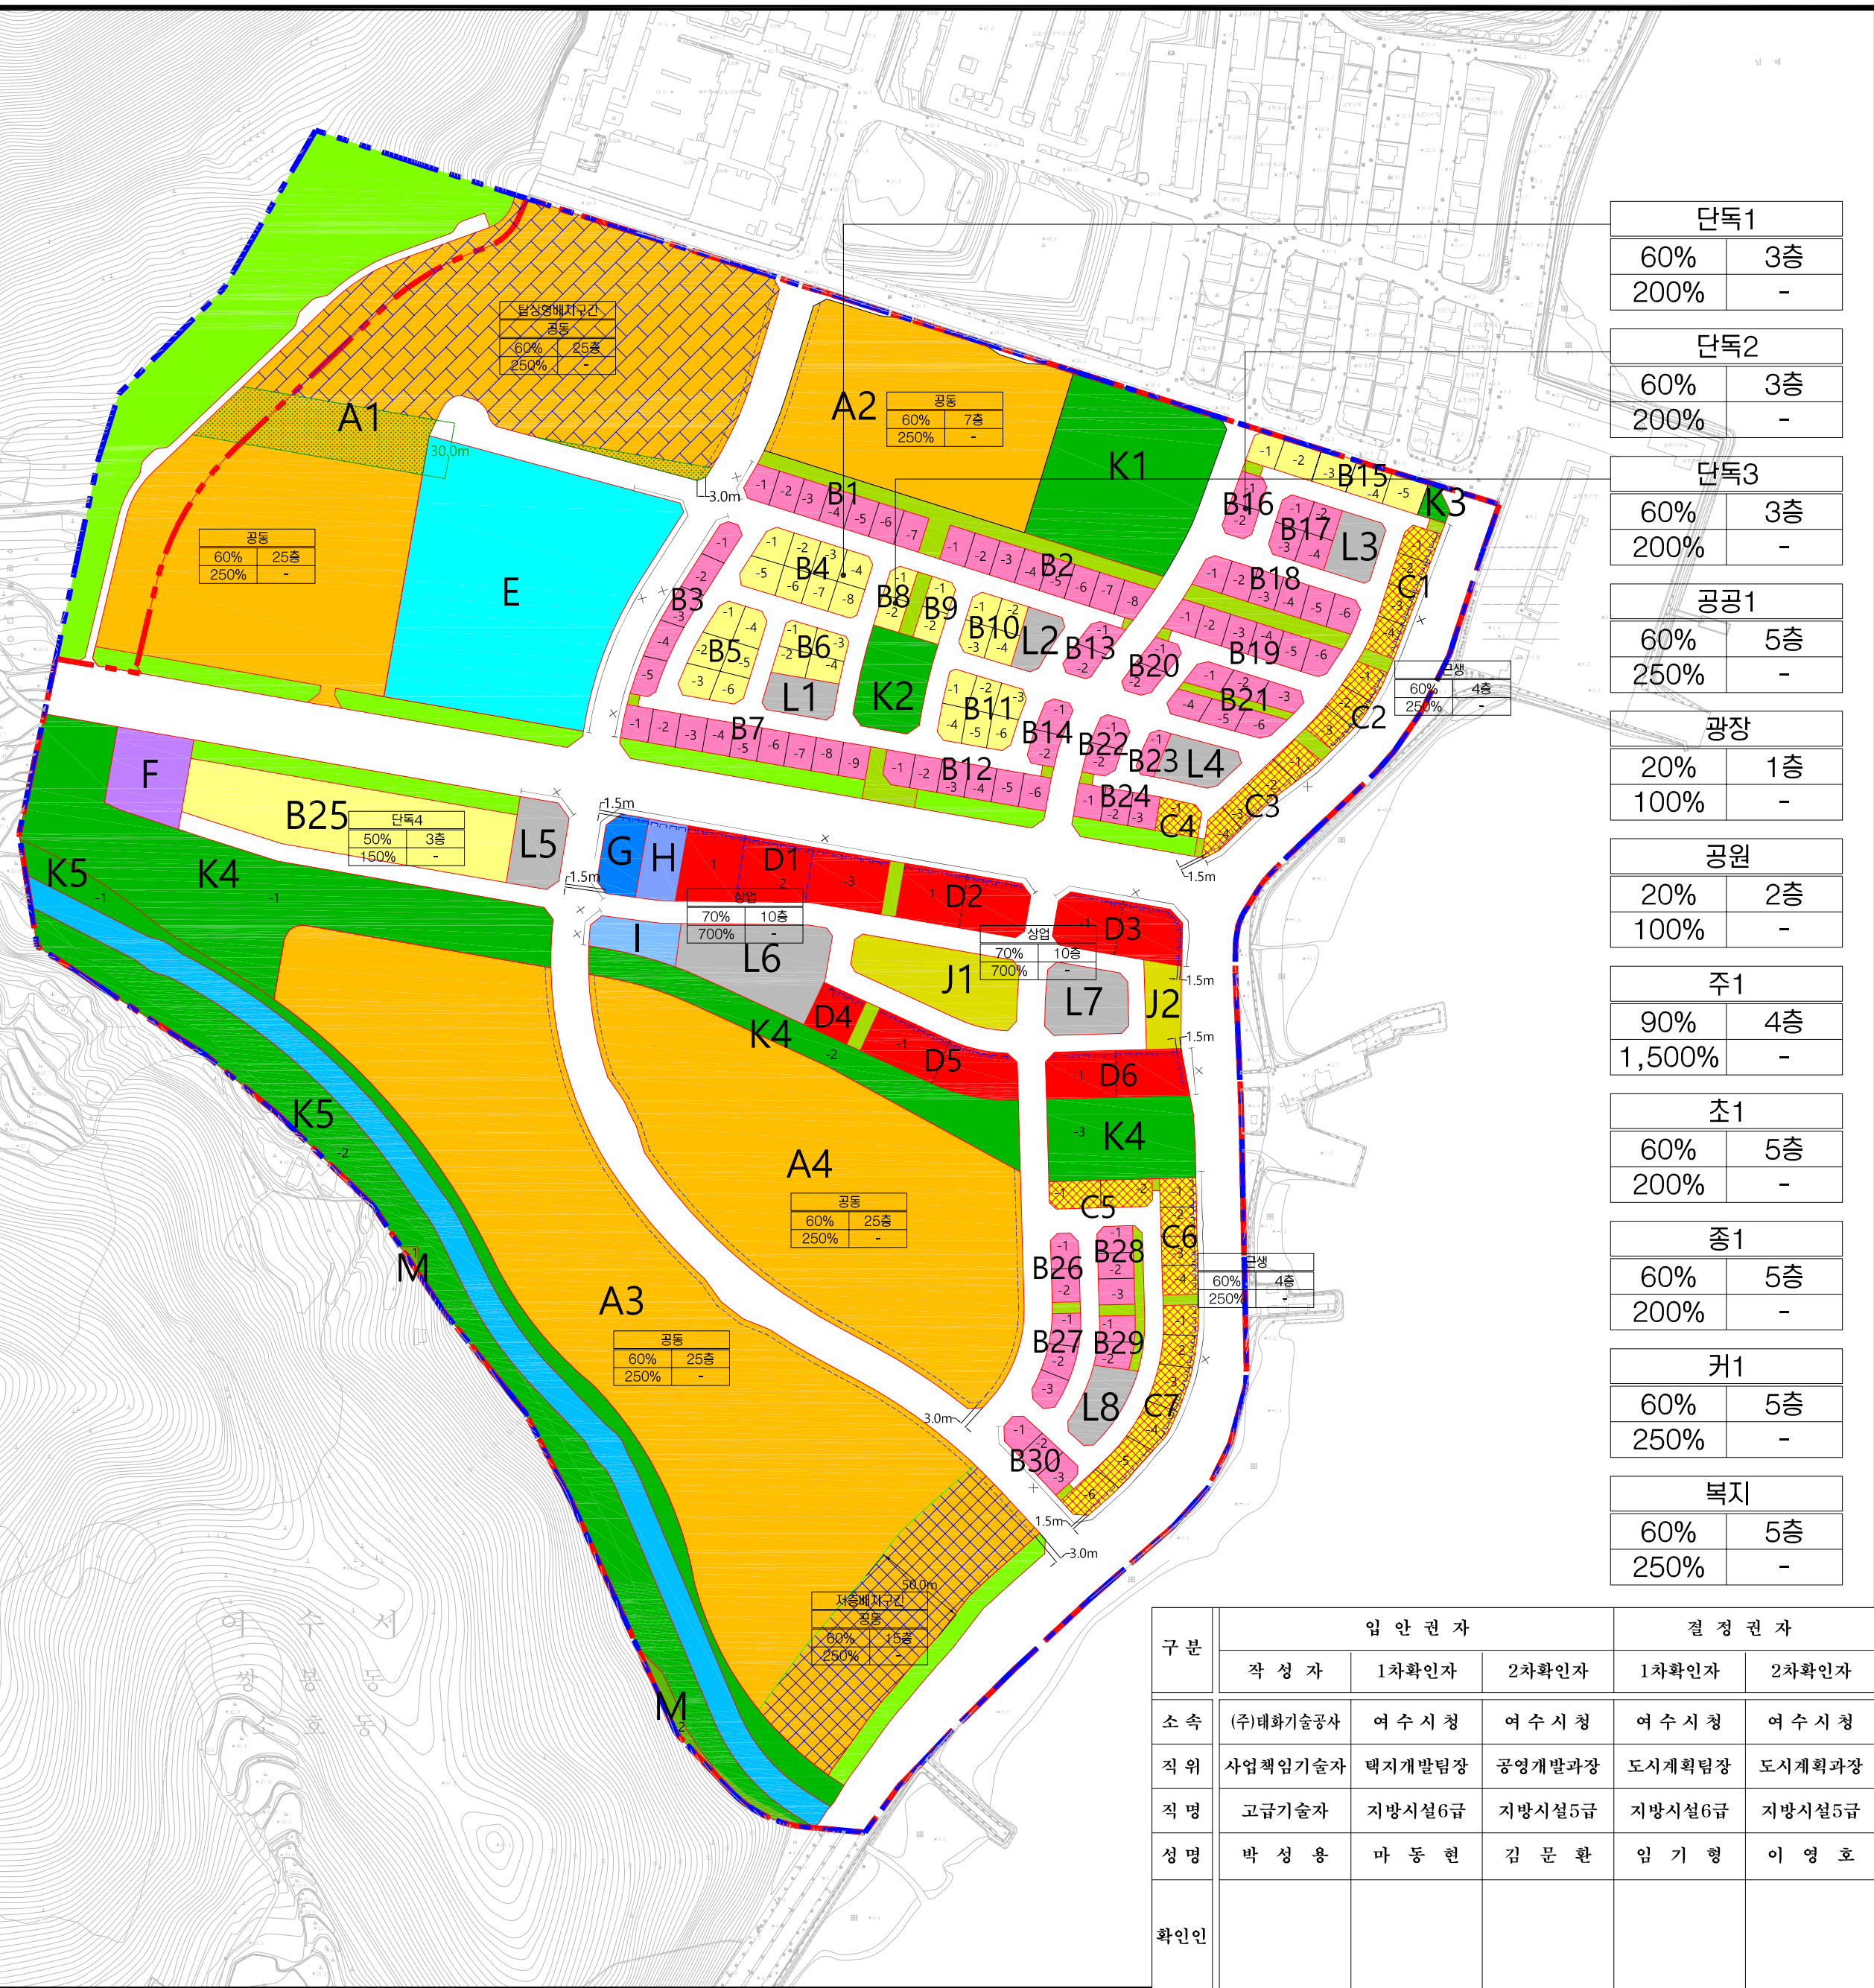

여수국가산업단지
(소제지구 택지조성)
지구단위계획 결정

건축물 및 기타사항에 관한
도시관리계획 결정(변경)도

- 지구단위계획구역
 - 금회 실시계획 범위
 - 도시관리계획선
 - 획지선
 - 단독주택용지(일반형)
 - 단독주택용지(점포주택)
 - 단독주택용지(블럭형)
 - 공동주택용지
 - 근린생활시설용지
 - 상업용지
 - 공원
 - 유원지
 - 녹지
 - 보행자도로
 - 광장
 - 학교
 - 주차장
 - 커뮤니티시설
 - 공공청사
 - 노인복지시설
 - 종교시설
 - 하천
 - 가구번호
 - 획지번호
 - 건축지정선(규제)
 - 건축한계선(규제)
 - 대지분할가능선(권장)
 - 탐상형배치구간(권장)
 - 저층배치구간(15층이하, 규제)
 - 통경구간(권장)
 - 차량출입불허구간(규제)
- | 건축용도 | |
|------|------|
| 건폐율 | 최고층수 |
| 용적률 | 최저층수 |

S = 1 : 3,000

0 50 100 200m